
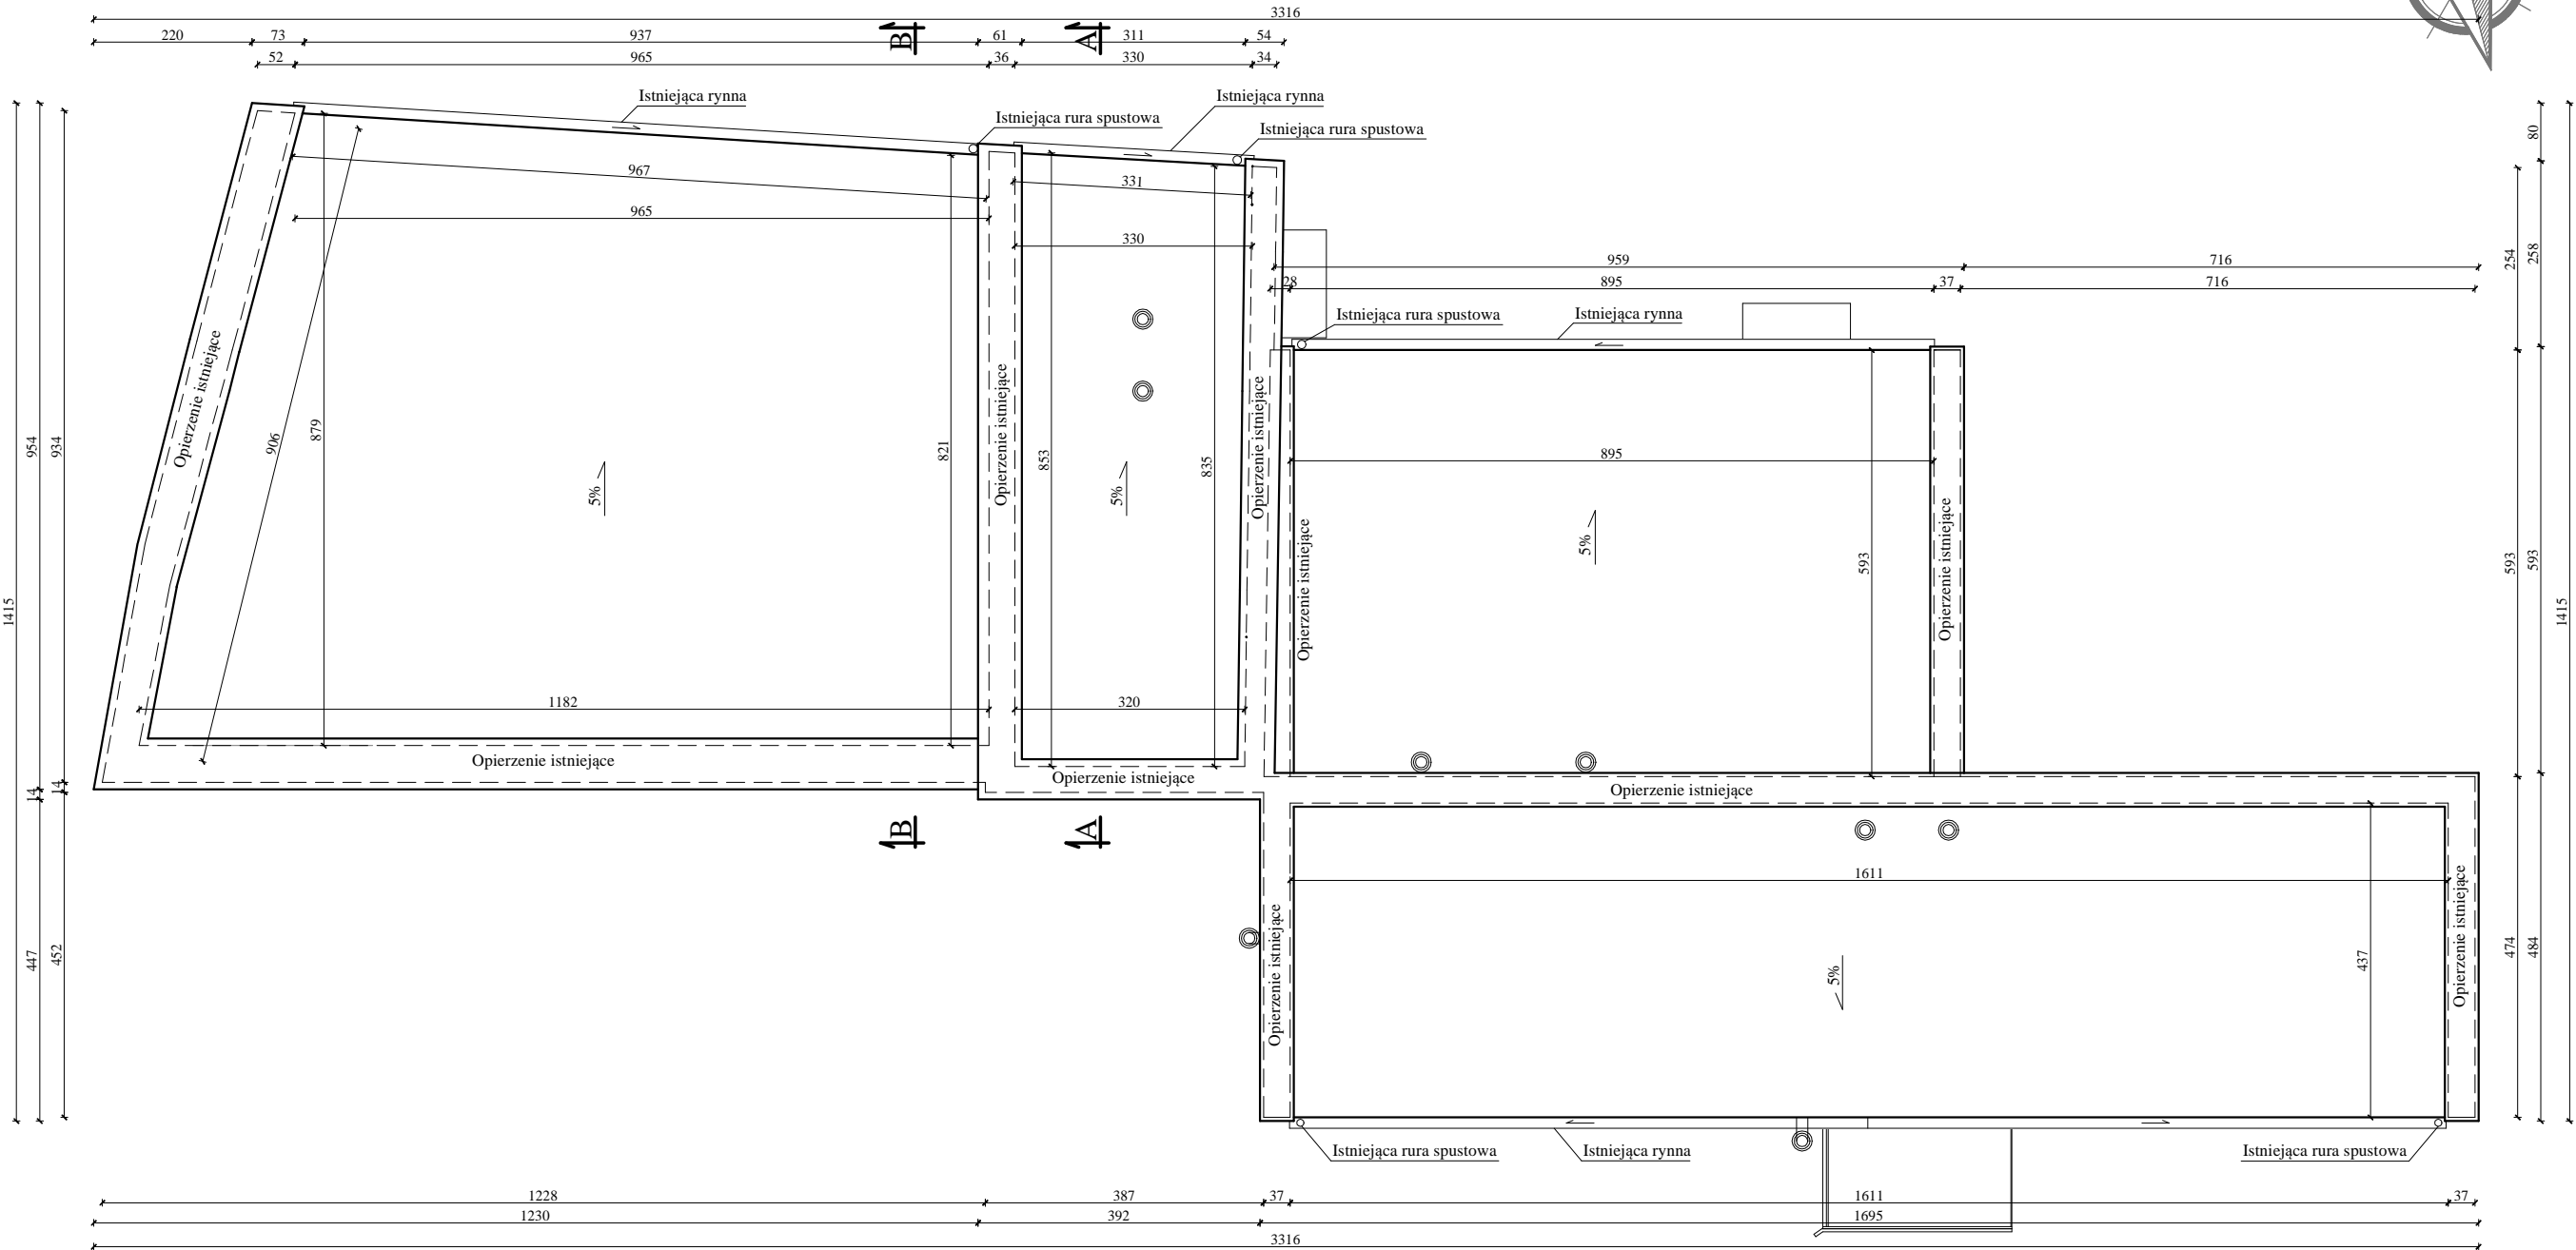


RZUT DACHU
INWENTARYZACJA STANU ISTNIEJĄCEGO

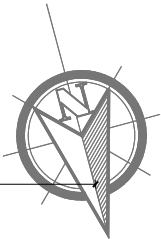

<div><div>PRACOWNIA PROJEKTOWA "ARANŻ-BUD" dr inż. Eryk DAYEH ul. Piotra Skargi 3/1, 65-416 Zielona Góra tel. 68 47 74 330, 601 837 843</div></div>			
NAZWA INWESTYCJI:	Przebudowa budynku Powiatowego Inspektoratu Weterynarii ze zmianą sposobu użytkowania części garażowej na administracyjną		SKALA: 1:100
NAZWA I ADRES OBIEKTU:	Powiatowy Inspektorat Weterynarii, ul. Browarna 4, 65-849 Zielona Góra, dz. nr 338/3, 338/5		DATA
INWESTOR:	Powiatowy Inspektorat Weterynarii, ul. Browarna 4, 65-849 Zielona Góra		10.07.2023r.
TYTUŁ RYSUNKU:	INWENTARYZACJA STANU ISTNIEJĄCEGO - RZUT DACHU		
AUTOR-GŁÓWNY PROJEKTANT:	dr inż. Eryk Dayeh, specjalność konstrukcyjno-budowlana	56/94/GW	
OPRACOWAŁA:	mgr inż. Jolanta Dayeh, specjalność konstrukcyjno-budowlana	50/93/ZG	
OPRACOWAŁA:	mgr inż. arch. Agata Bryś		
BRANŻA:	INWENTARYZACJA	NR RYS.	I - 2