


RZUT PARTERU
INWENTARYZACJA STANU ISTNIEJĄCEGO

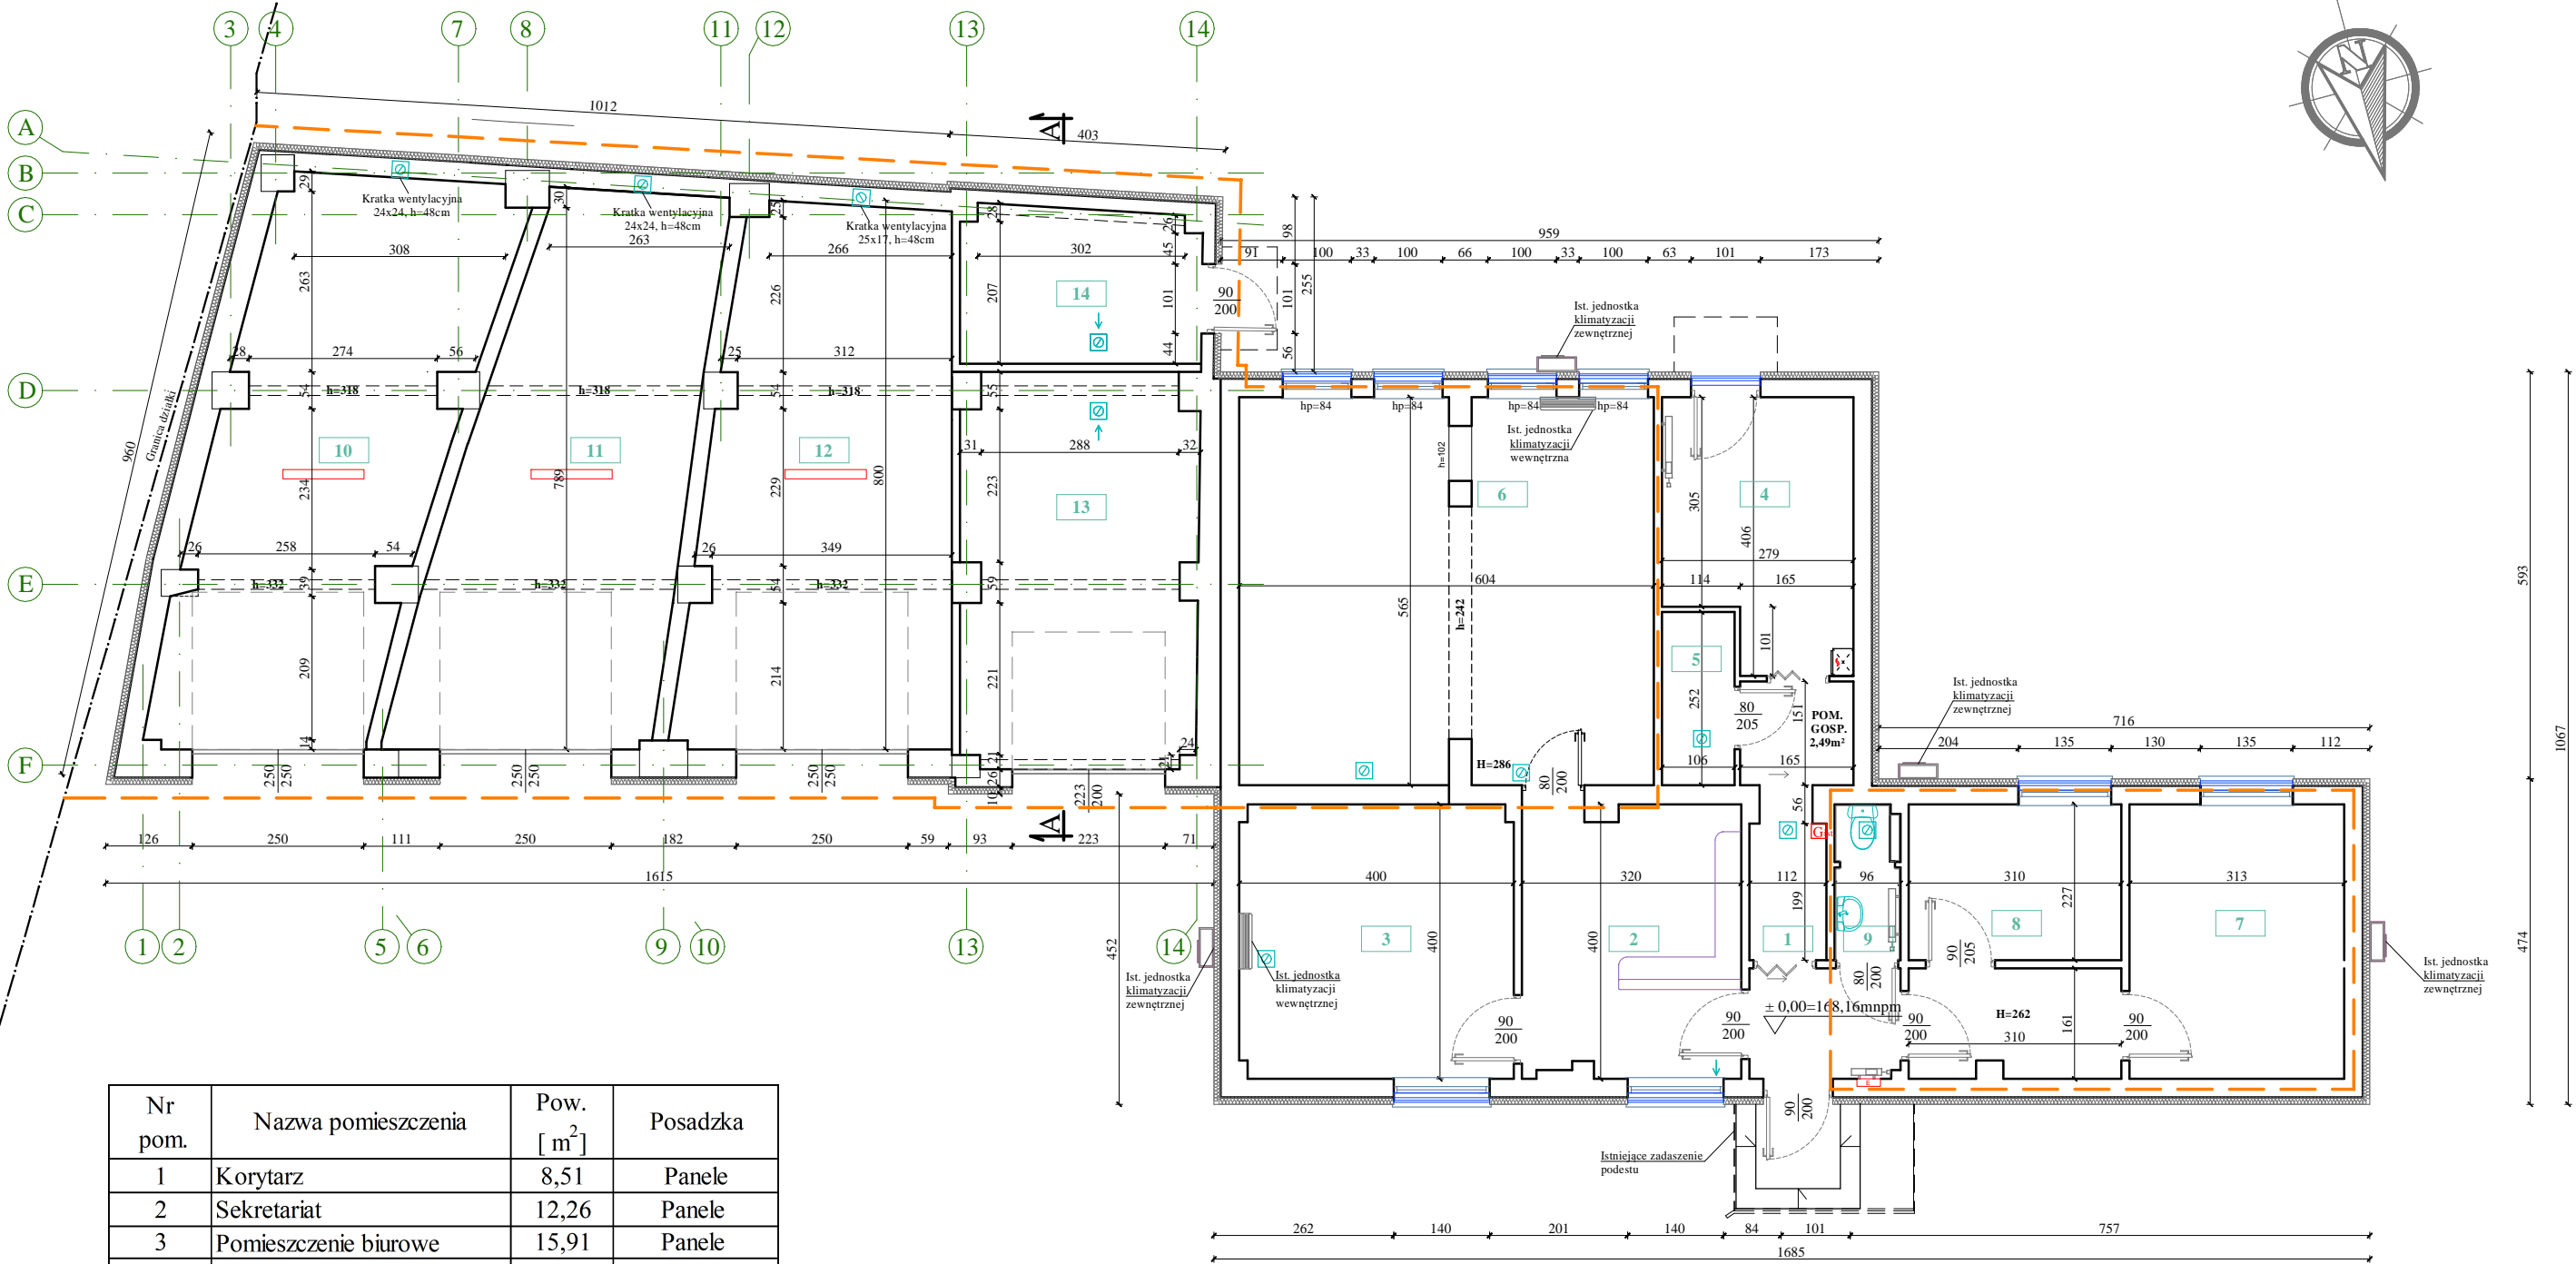

Nr pom.	Nazwa pomieszczenia	Pow. [m ²]	Posadzka
1	Korytarz	8,51	Panele
2	Sekretariat	12,26	Panele
3	Pomieszczenie biurowe	15,91	Panele
4	Pomieszczenie socjalne	12,74	Gres
5	Pomieszczenie gospodarcze	2,67	Gres
6	Pomieszczenie biurowe	33,38	Panele
7	Pomieszczenie biurowe	12,52	Panele
8	Pomieszczenie biurowe	7,04	Panele
9	WC	2,15	Gres
10	Garaż	28,09	Pos. Betonowa
11	Garaż	27,05	Pos. Betonowa
12	Garaż	27,87	Pos. Betonowa
13	Pomieszczenie magazynowe	19,32	Gres
14	Pomieszczenie gospodarcze	7,76	Gres
Powierzchnia użytkowa RAZEM:		217,27	

LEGENDA:	
	Zakres opracowania
	Istniejące oświetlenie
	Istniejąca gaśnica proszkowa
	Istniejąca wentylacja
	Rolety zewnętrzne antywłamaniowe

<div></div> <div>PRACOWNIA PROJEKTOWA "ARANŻ-BUD" dr inż. Eryk DAYEH ul. Piotra Skargi 3/1, 65-416 Zielona Góra tel. 68 47 74 330, 601 837 843</div>			
NAZWA INWESTYCJI:	Przebudowa budynku Powiatowego Inspektoratu Weterynarii ze zmianą sposobu użytkowania części garażowej na administracyjną		SKALA: 1:100
NAZWA I ADRES OBIEKTU:	Powiatowy Inspektorat Weterynarii, ul. Browarna 4, 65-849 Zielona Góra, dz. nr 338/3, 338/5		DATA 10.07.2023r.
INWESTOR:	Powiatowy Inspektorat Weterynarii, ul. Browarna 4, 65-849 Zielona Góra		
TYTUŁ RYSUNKU:	INWENTARYZACJA STANU ISTNIEJĄCEGO - RZUT PARTERU		
AUTOR-GŁÓWNY PROJEKTANT:	dr inż. Eryk Dayeh, specjalność konstrukcyjno-budowlana	56/94/GW	
OPRACOWAŁA:	mgr inż. Jolanta Dayeh, specjalność konstrukcyjno-budowlana	50/93/ZG	
OPRACOWAŁA:	mgr inż. arch. Agata Bryś		
BRANŻA:	INWENTARYZACJA	NR RYS.	I - 1