


RZUT PARTERU
PRZEBUDOWA POWIATOWEGO INSPEKTORATU WETERYNARI
ZE ZMIANĄ SPOSOBU UŻYTKOWANIA CZĘŚCI GARAŻOWEJ NA ADMINISTRACYJNĄ

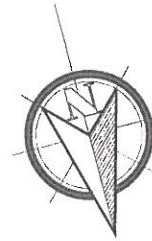


UWAGA:

- Przy wskazanych oknach zamontować nawiewniki higrosterowalne okienne, niewymagające wiercenia w profilach - kanał przepływowy umieszczony w szczelinie montażowej pomiędzy profilem i nadprożem.
- W pomieszczeniu nr 10 pas ochronny na wysokości od 60cm ponad posadzką do 120cm z wykładziny ściennej PVC wodoodpornej, grubość min. 0,92mm.
- W miejscu projektowanych ścianek działowych pomiędzy korytarzem a pom. 7 i 15 przebudować istniejące sufity podwieszane w niezbędnym zakresie.
- Istniejące schody do wejścia głównego przebudować na podest. Posadzka podestu - płytki gres imitujące beton architektoniczny, mrozoodporne, antypoślizgowe.

LEGENDA:

	Zakres przebudowy
	Zamurowania - bloczki z betonu komórkowego
	Ścianka z płyt GK na stelażu systemowym
	Obudowa z płyt GK na stelażu systemowym
	Wyburzenia
	Projektowa izolacja od zewnątrz - styropian fasadowy $\lambda=0,032 \text{ W/(m}\cdot\text{K)}$
	Projektowana izolacja od wewnątrz na kleju - PIR AL+GK, $\lambda=0,022 \text{ W/(m}\cdot\text{K)}$
	Istniejąca szafka elektryczna
	Gaśnica proszkowa w szafce 6kg
	Istniejąca gaśnica proszkowa
	Ist. anemostat wywiewny wentylacji grawitacyjnej
	Wentylator łazienkowy
	Anemostat wywiewny wentylacji grawitacyjnej
	Nawiewnik okienny
	Istniejący grzejnik
	Projektowany zlew ze stali nierdzewnej 55x44x20, bateria z wyciąganą wylewką
	Istniejące rolety zewnętrzne antywłamaniowe
	Projektowane rolety zewnętrzne antywłamaniowe
	Przepływowo podgrzewacz wody 7,3 KW 230V podumywalkowy z przyłączem
	Nawietrzak z anemostatem i grzałką 32x55cm, 138W, z możliwością ręcznego wyłączenia

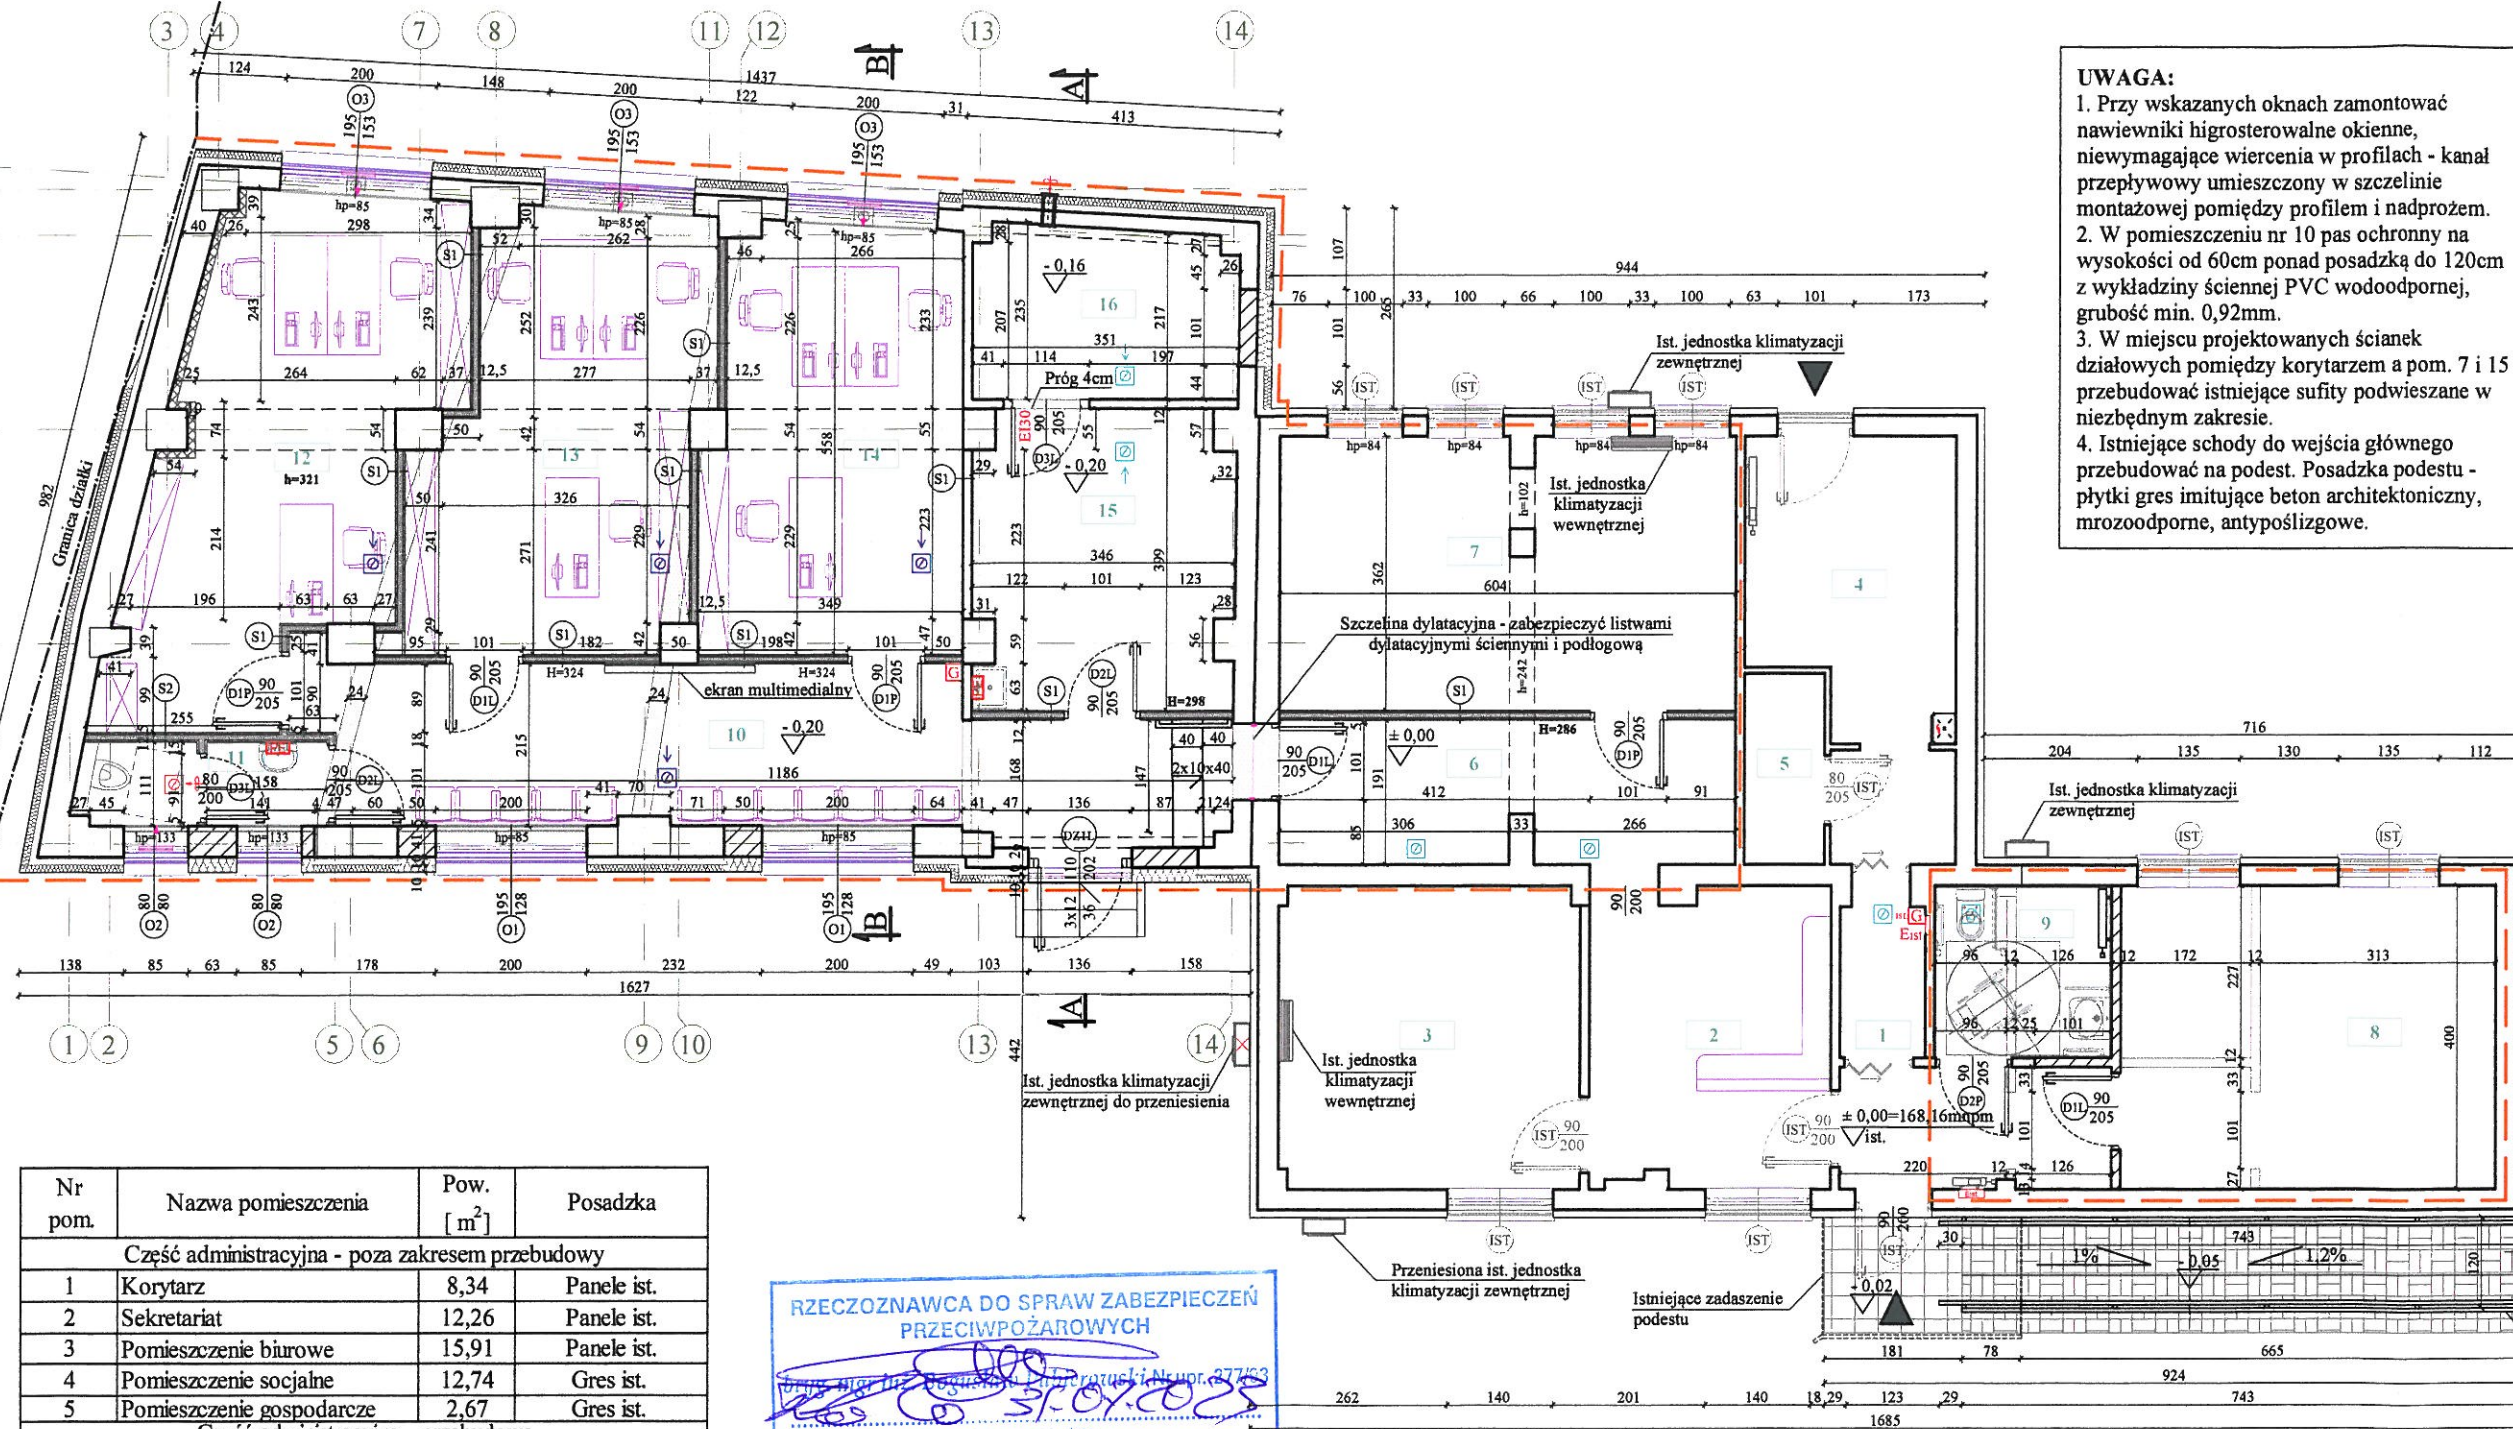

Nr pom.	Nazwa pomieszczenia	Pow. [m ²]	Posadzka
Część administracyjna - poza zakresem przebudowy			
1	Korytarz	8,34	Panele ist.
2	Sekretariat	12,26	Panele ist.
3	Pomieszczenie biurowe	15,91	Panele ist.
4	Pomieszczenie socjalne	12,74	Gres ist.
5	Pomieszczenie gospodarcze	2,67	Gres ist.
Część garażowa - przebudowa			
6	Korytarz	11,29	Panele ist.
7	Pomieszczenie biurowe	21,86	Panele ist.
8	Pomieszczenie biurowe	19,88	Panele ist.
9	Toaleta dla os. niepełno.	5,16	Gres
Część garażowa - przebudowa ze zmianą sposobu użytkowania			
10	Korytarz	24,22	Wykładzina PVC
11	WC	3,50	Wykładzina PVC
12	Pomieszczenie biurowe	22,97	Wykładzina PVC
13	Pomieszczenie biurowe	19,86	Wykładzina PVC
14	Pomieszczenie biurowe	18,60	Wykładzina PVC
15	Pomieszczenie magazynowe	13,23	Wykładzina PVC
16	Pomieszczenie magazynowe	8,81	Gres ist.
Pow. użytkowa w zakresie opracowania			
RAZEM:		169,38	

RZECZOZNAWCA DO SPRAW ZABEZPIECZEŃ
PRZECIWOPOŻAROWYCH

[Signature]
Data: 12.07.2023

Zgodność projektu z wymaganiami
ochrony przeciwpożarowej
stwierdzam
bez uwag

Uzgodniono pod względem wymagań higienicznych i zdrowotnych
bez zastrzeżeń / z zastrzeżeniami

Data: 12.07.2023
Lp.: 58/23
mgr inż. Hanna Janka
Rzecznik ds. spraw higienicznych
nr uprawnień: 30.04.2023
w zakresie budownictwa mieszkaniowego i ogólnego
bez służby zastępczej
65-052 Zielona Góra, ul. Bolesława Chrobrego 12/2
tel. 689-246-505

PRACOWNIA PROJEKTOWA "ARANŻ-BUD" dr inż. Eryk DAYEH ul. Piotra Skargi 3/1, 65-416 Zielona Góra tel. 68 47 74 330, 601 837 843		
NAZWA INWESTYCJI:	Przebudowa budynku Powiatowego Inspektoratu Weterynarii ze zmianą sposobu użytkowania części garażowej na administracyjną	SKALA: 1:100
NAZWA I ADRES OBIEKTU:	Powiatowy Inspektorat Weterynarii, ul. Browarna 4, 65-849 Zielona Góra, dz. nr 338/3, 338/5	DATA 10.07.2023r.
INWESTOR:	Powiatowy Inspektorat Weterynarii, ul. Browarna 4, 65-849 Zielona Góra	
Tytuł RYSUNKU:	RZUT PARTERU	
AUTOR-GŁÓWNY PROJEKTANT:	dr inż. Eryk Dayeh, specjalność konstrukcyjno-budowlana	56/94/GW
OPRACOWAŁA:	mgr inż. arch. Elżbieta Matkowska, specjalność architektoniczna	86/LUOKK/2018
SPRAWDZIŁA:	mgr inż. arch. Barbara Mikolajczak, specjalność architektoniczna	95/79/ZG
OPRACOWAŁA:	mgr inż. arch. Agata Bryś	
OPRACOWAŁA:	mgr inż. arch. Mariola Antonowicz	
BRANŻA:	ARCHITEKTURA	NR RYS. A - 1