
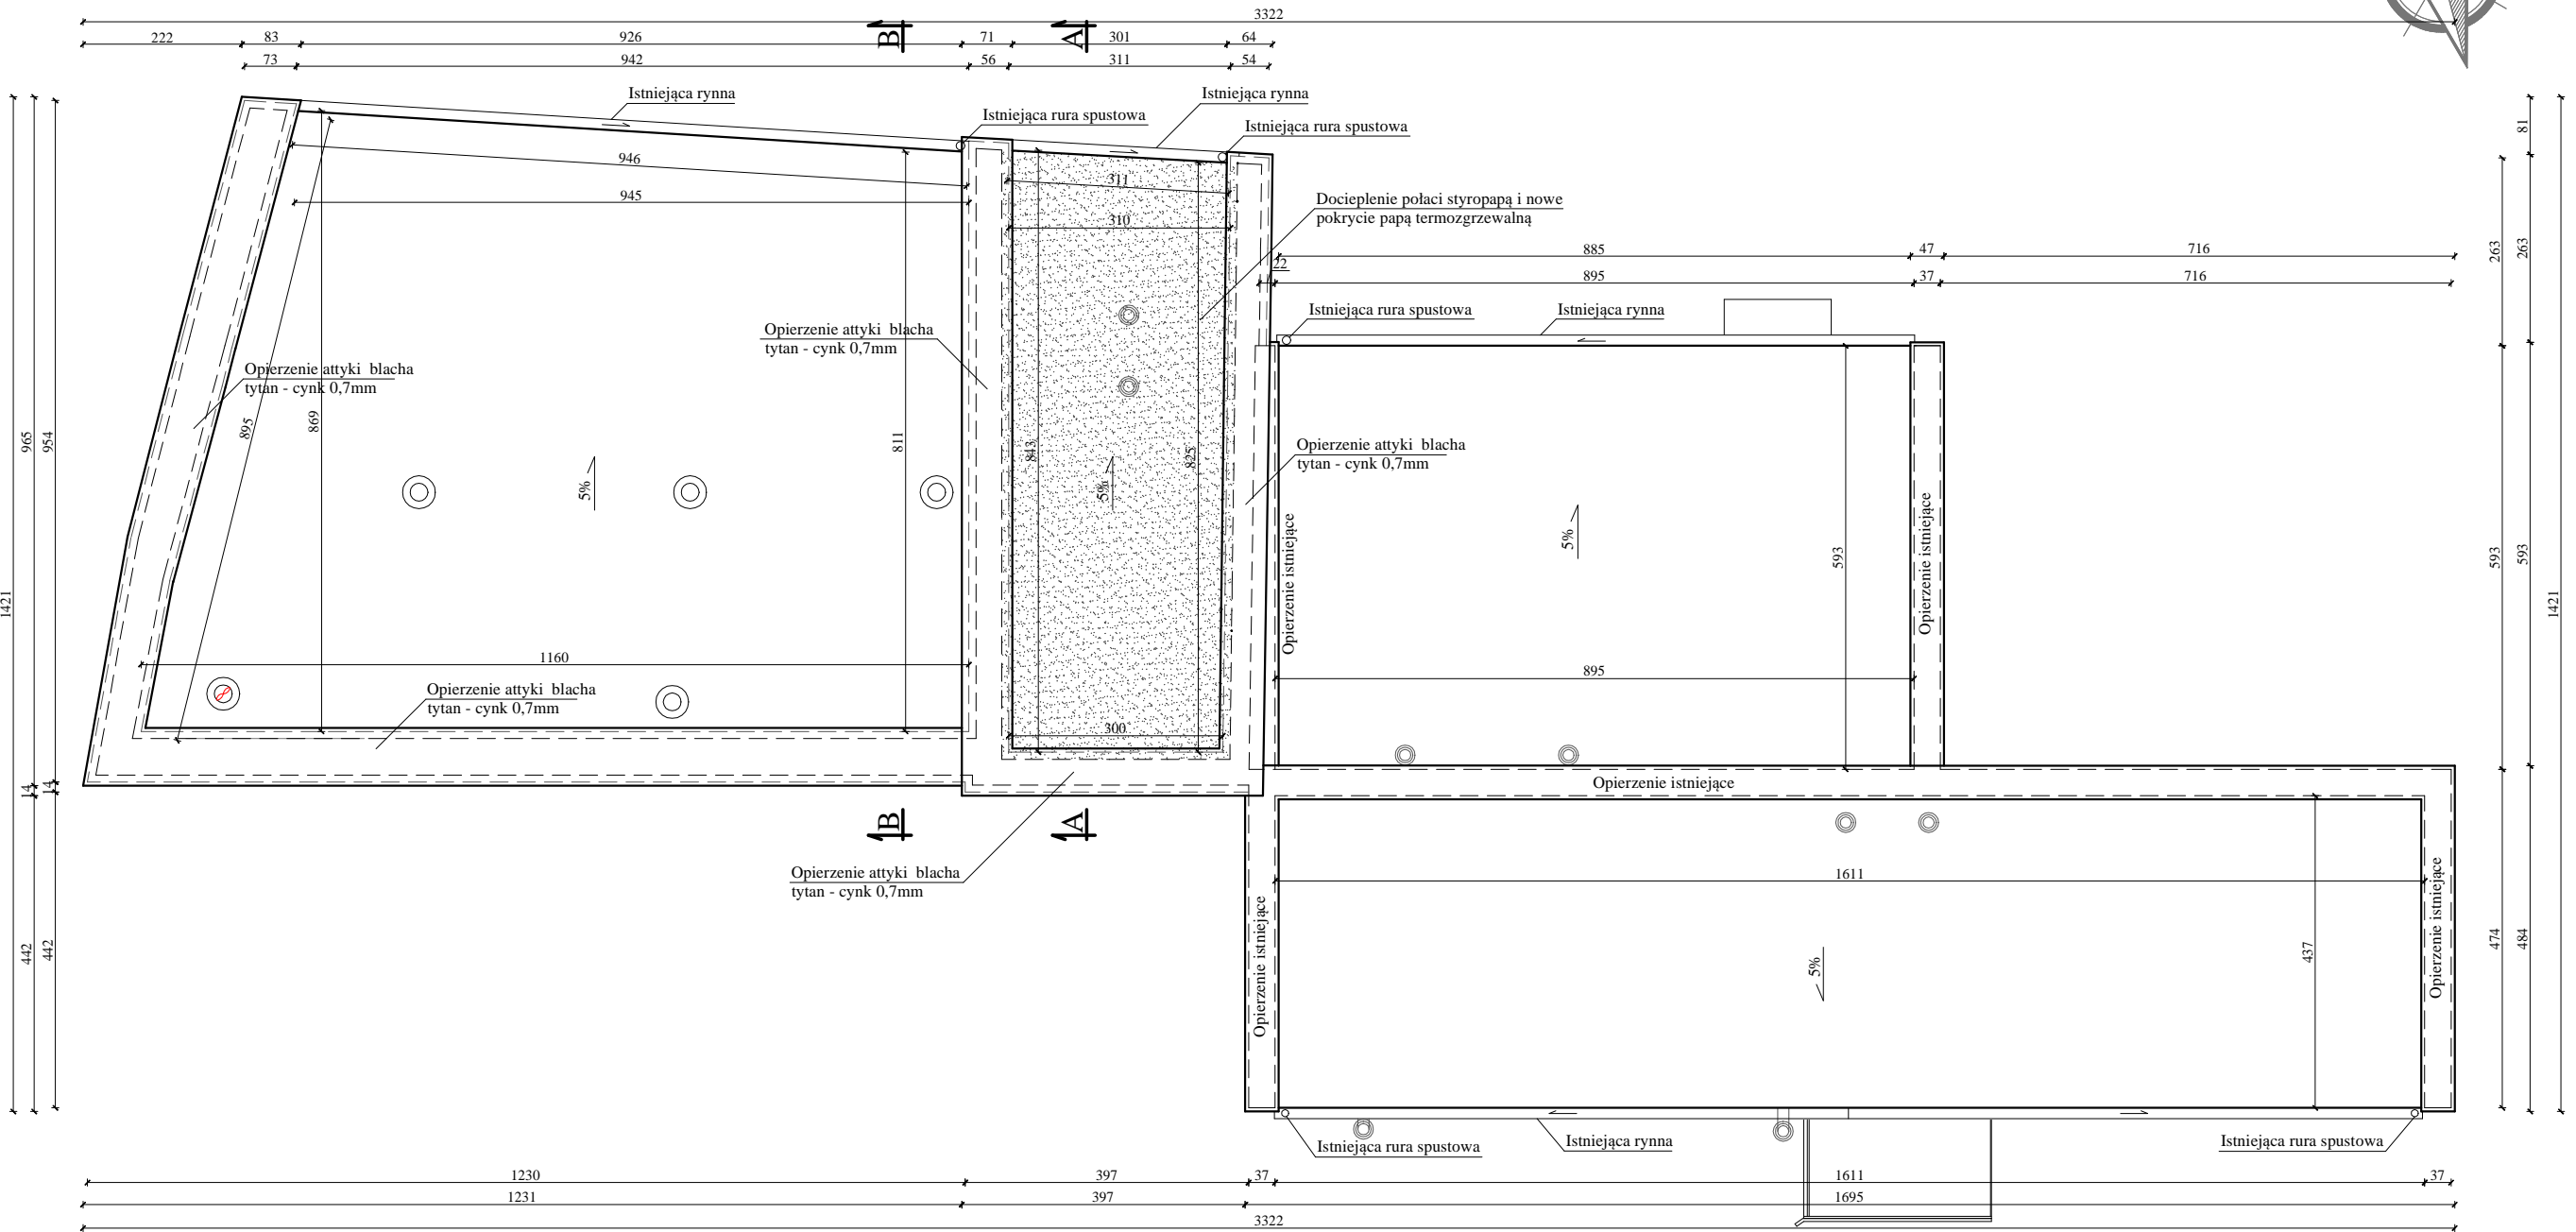
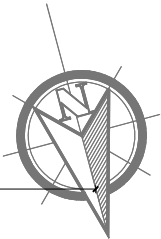


RZUT DACHU
PRZEBUDOWA POWIATOWEGO INSPEKTORATU WETERYNARII
ZE ZMIANĄ SPOSOBU UŻYTKOWANIA CZĘŚCI GARAŻOWEJ NA ADMINISTRACYJNĄ

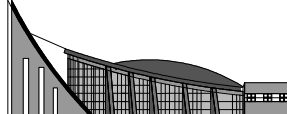

| LEGENDA: | |
|----------|--------------------|
| | Komin stalowy ist. |
| | Wentylator dachowy |
| | Wywiewnik dachowy |

| | | | |
|---|---|---------------|------------------------|
| <div></div> <div>PRACOWNIA PROJEKTOWA "ARANŻ-BUD" dr inż. Eryk DAYEH ul. Piotra Skargi 3/1, 65-416 Zielona Góra tel. 68 47 74 330, 601 837 843</div> | | | |
| NAZWA INWESTYCJI: | Przebudowa budynku Powiatowego Inspektoratu Weterynarii ze zmianą sposobu użytkowania części garażowej na administracyjną | | SKALA: 1:100 |
| NAZWA I ADRES OBIEKTU: | Powiatowy Inspektorat Weterynarii, ul. Browarna 4, 65-849 Zielona Góra, dz. nr 338/3, 338/5 | | DATA 10.07.2023r. |
| INWESTOR: | Powiatowy Inspektorat Weterynarii, ul. Browarna 4, 65-849 Zielona Góra | | |
| TYTUŁ RYSUNKU: | RZUT DACHU | | |
| AUTOR-GŁÓWNY PROJEKTANT: | dr inż. Eryk Dayeh, specjalność konstrukcyjno-budowlana | 56/94/GW | |
| OPRACOWAŁA: | mgr inż. arch. Elżbieta Matkowska specjalność architektoniczna | 86/LUOKK/2018 | |
| SPRAWDZIŁA: | mgr inż. arch. Barbara Mikołajczak specjalność architektoniczna | 95/79/ZG | |
| OPRACOWAŁA: | mgr inż. arch. Agata Bryś | | |
| OPRACOWAŁA: | mgr inż. arch. Mariola Antonowicz | | |
| BRANŻA: | ARCHITEKTURA | NR RYS. | A - 2 |