



RZUT PARTERU

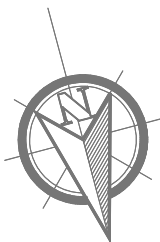

LEGENDA:

- TB TABLICA LOKALNA ROZDZIELCZA MODUŁOWA n/t
- LPD SZAFKA TELETECHNICZNA
- GNIAZDO WTYCZKOWE 2P+PE, 230V/16A, IP44 POJEDYNCZE
- PE PUSZKA INSTALACYJNA IP65 n/t DO PODŁĄCZENIA PODGRZEWACZA WODY
- 3K GNIAZDO DATA, KODOWANE, 2P+PE, 230V/16A, IP20 POTRÓJNE
- 2 GNIAZDO WTYCZKOWE 2P+PE, 230V/16A, IP20, PODWÓJNE
- ŁĄCZNIK ŻALUZIOWY
- GNIAZDO KOMPUTEROWO-TELEFONICZNE RJ45+RJ11
- 1T GNIAZDO KOMPUTEROWE RJ45
- 2T GNIAZDO KOMPUTEROWE 2xRJ45

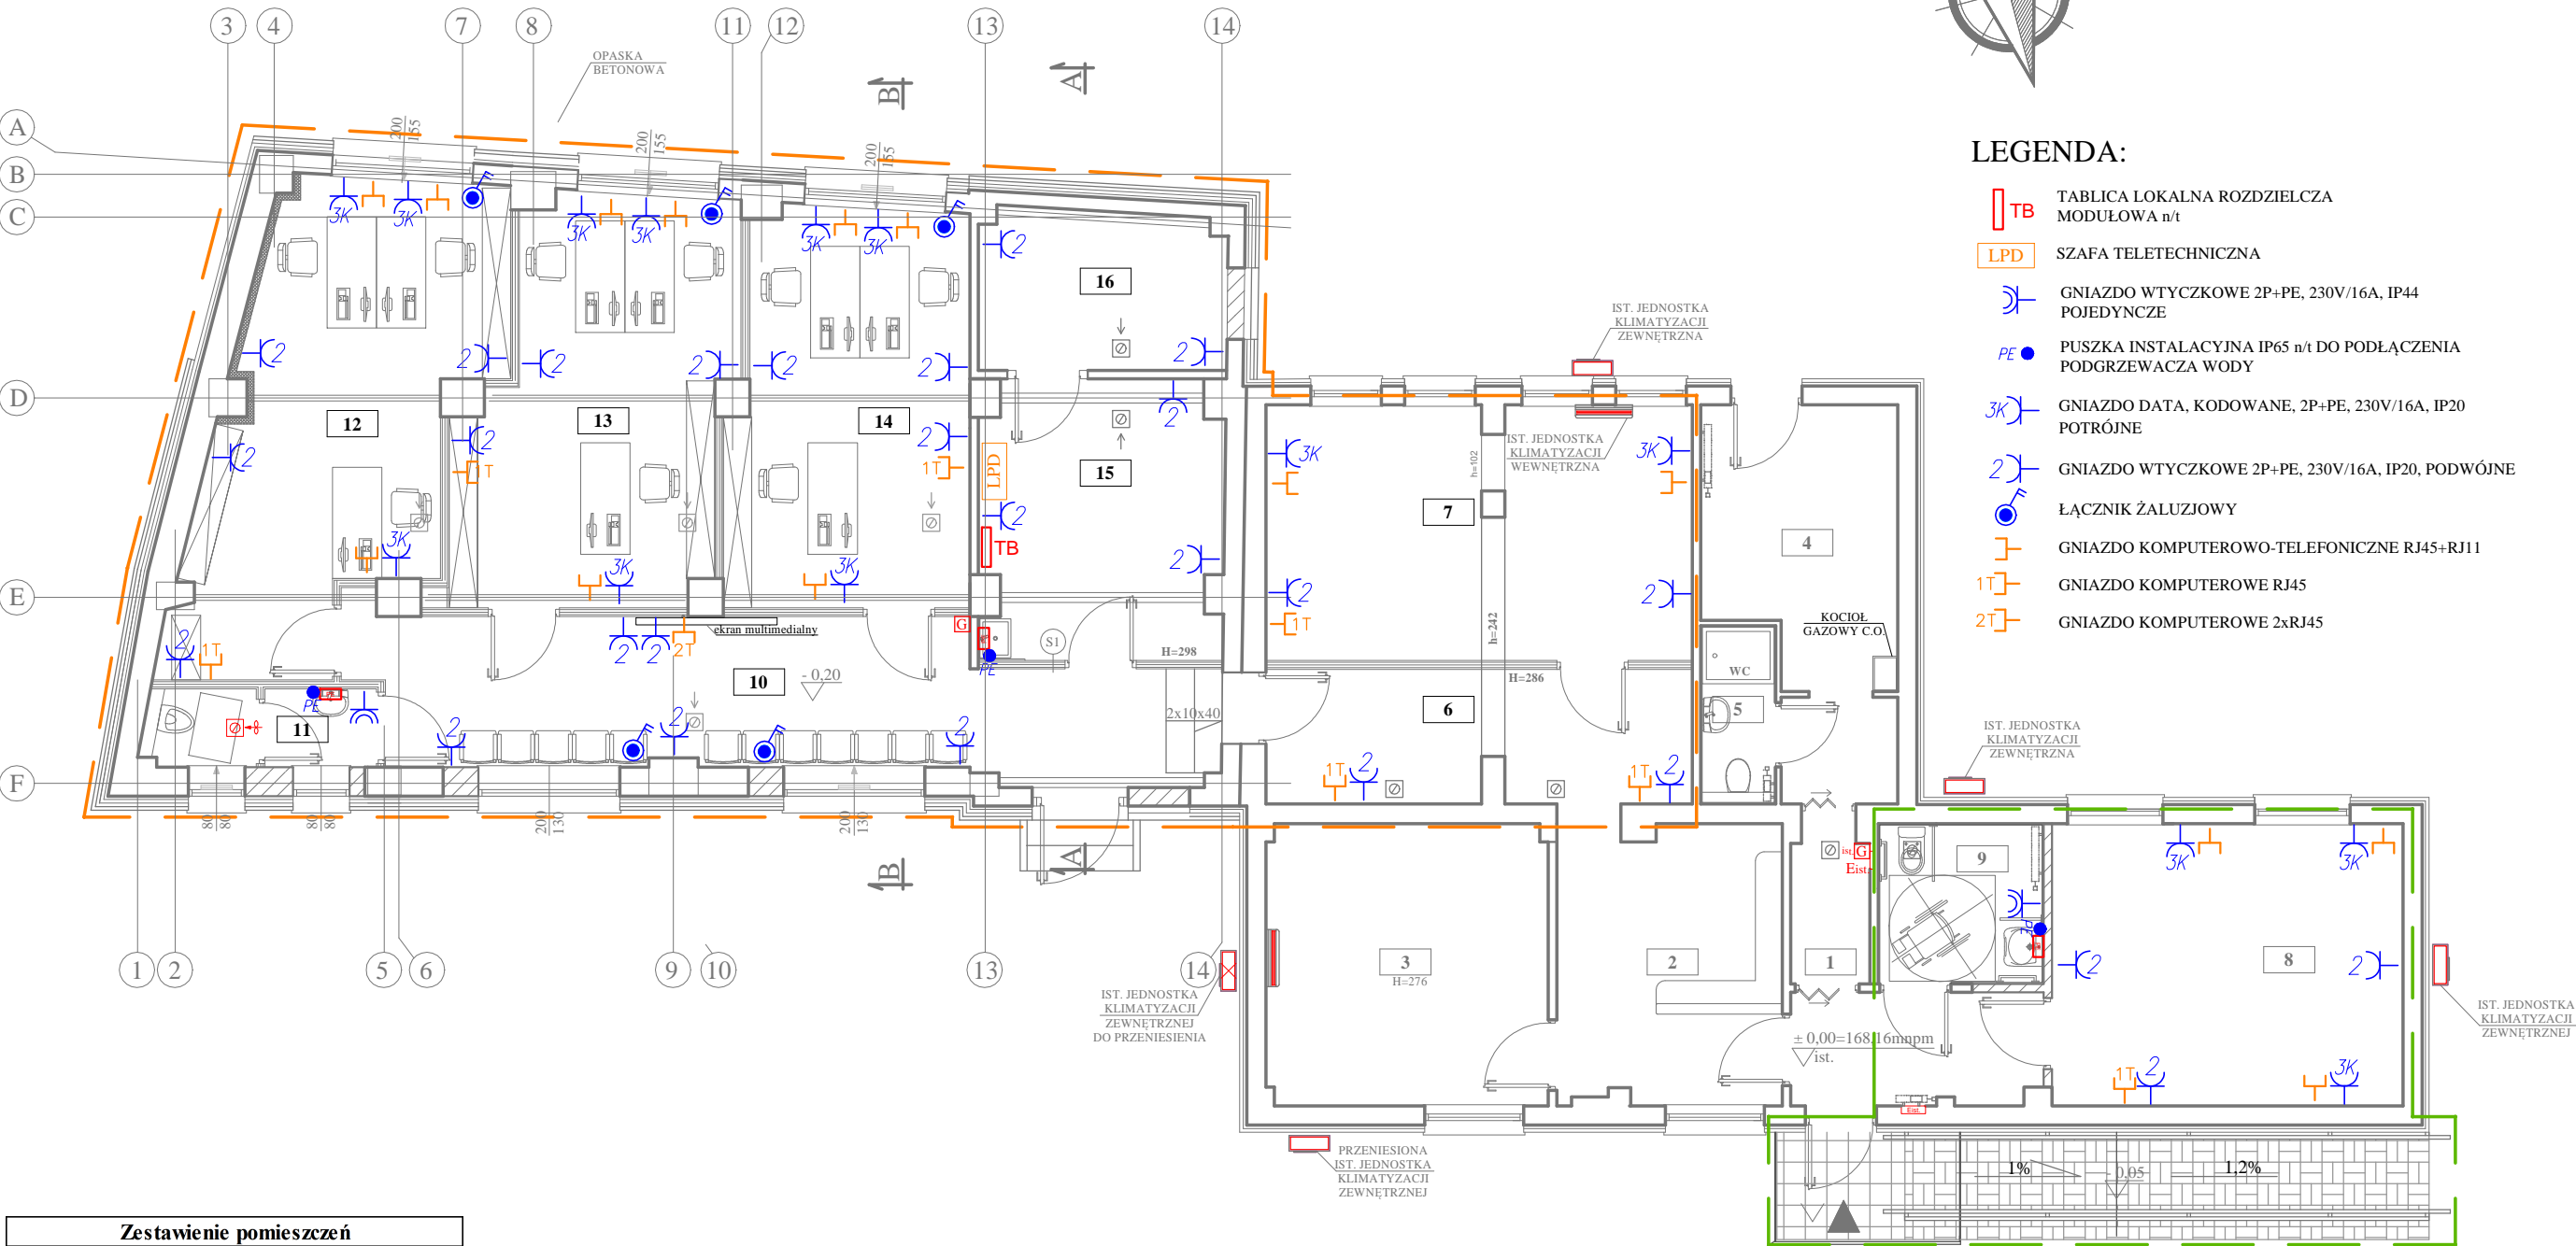

Zestawienie pomieszczeń		
Nr pom.	Nazwa pomieszczenia	Pow. [ m <sup>2</sup> ]
Część administracyjna - przebudowa		
6	Korytarz	11,29
7	Pomieszczenie biurowe	21,86
8	Pomieszczenie biurowe	19,88
9	Toaleta dla os. niepełno.	5,16
Część garażowa - przebud. ze zm. sposobu użyt.		
10	Korytarz	24,22
11	WC	3,50
12	Pomieszczenie biurowe	22,97
13	Pomieszczenie biurowe	19,86
14	Pomieszczenie biurowe	18,60
15	Pomieszczenie magazynowe	13,23
16	Pomieszczenie magazynowe	8,81
Pow. użytkowa w zakresie opracowania		RAZEM: 169,38

LEGENDA:	
	Zakres opracowania - ETAP I
	Zakres przebudowy - ETAP II
	Istniejąca szafka elektryczna
	Istniejąca wentylacja
	Projektowana instalacja wspomagana elektrycznie
	Projektowana instalacja wentylacji
	Przepływowy podgrzewacz wody 7,3 KW 230V podumywalkowy z przyłączem

UWAGA!  
1. Przewody od tablicy bezpiecznikowej prowadzić w przestrzeni nad sufitem podwieszanym  
2. Przewody w pomieszczeniach układać w brzdach jako podtylnkowe, a w ściankach GK w rurkach elektroinstalacyjnych typu peszel  
3. Istniejące przewody w pomieszczeniach do wykorzystania w możliwym zakresie

 <b>PRACOWNIA PROJEKTOWA "ARANZ-BUD" dr inż. Eryk DAYEH</b> ul. Piotra Skargi 3/1, 65-416 Zielona Góra tel. 68 47 74 330, 601 837 843			
NAZWA INWESTYCJI:	Przebudowa budynku Powiatowego Inspektoratu Weterynarii ze zmianą sposobu użytkowania części garażowej na administracyjną		SKALA: <b>1:100</b>
NAZWA I ADRES OBIEKTU:	Powiatowy Inspektorat Weterynarii, ul. Browarna 4, 65-849 Zielona Góra, dz. nr 338/3, 338/5		DATA 20.07.2023r.
INWESTOR:	Powiatowy Inspektorat Weterynarii, ul. Browarna 4, 64-849 Zielona Góra		
TYTUŁ RYSUNKU:	RZUT PARTERU - INSTALACJE GNIAZD WTYCZKOWYCH		
AUTOR-GŁÓWNY PROJEKTANT:	dr inż. Eryk Dayeh, specjalność konstrukcyjno-budowlana	56/94/GW	
OPRACOWAŁ:	mgr inż. Andrzej Wróblewski, specjalność instalacje elektryczne	LBS/0096/POOE/12	
SPRAWDZAJĄCY:	mgr inż. Krzysztof Łojewski, specjalność instalacje elektryczne	LBS/0003/PWBE/17	
STADIUM:	PROJEKT TECHNICZNY		NR RYS.
BRANŻA:	ELEKTRYCZNA		<b>E2T</b>