


ROZWINIĘCIE INSTALACJI C.O.

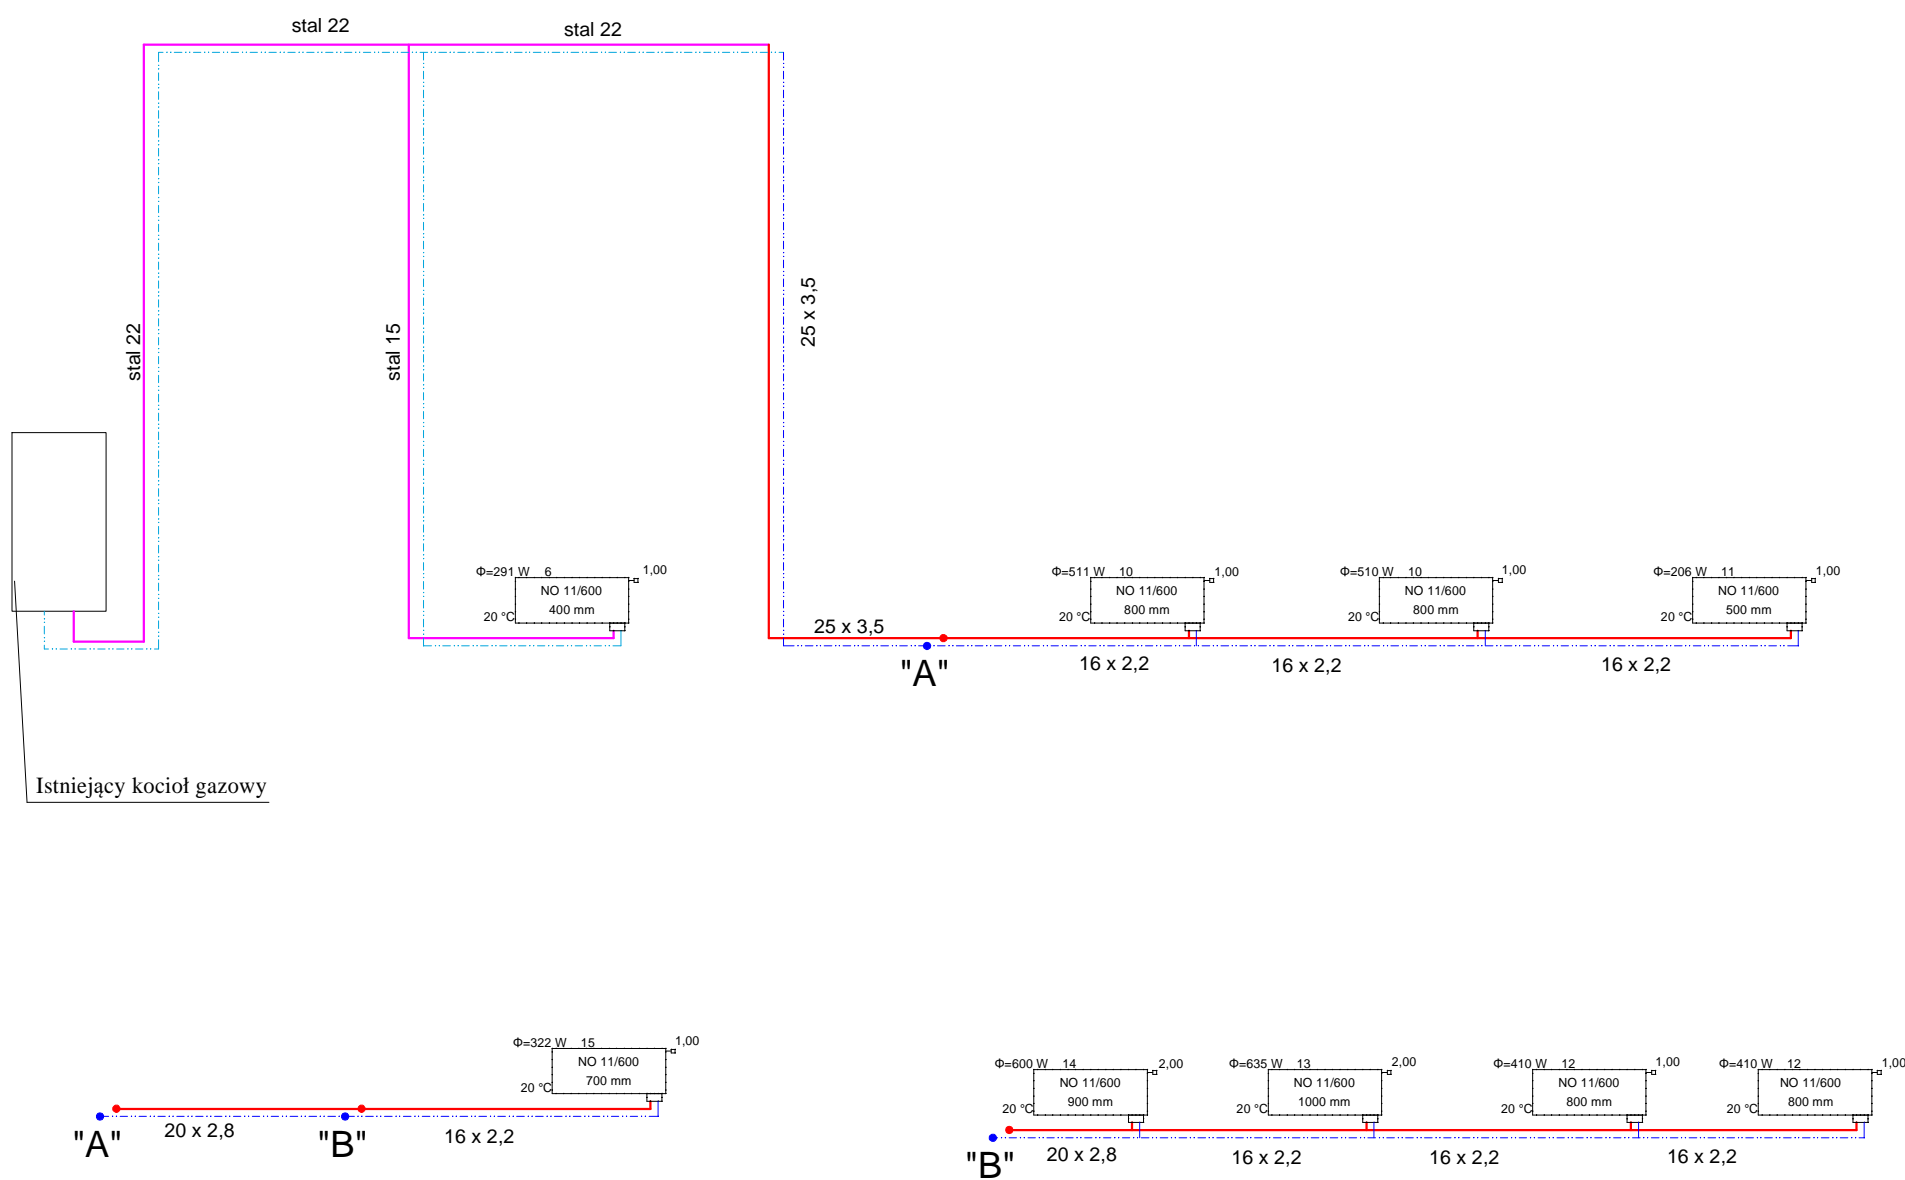

LEGENDA:	
	Instalacja c.o. zasilanie - rury Pex prowadzone w posadzce
	Instalacja c.o. powrót - rury Pex prowadzone w posadzce
	Instalacja c.o. zasilanie - rury stalowe prowadzone pod stropem
	Instalacja c.o. powrót - rury stalowe prowadzone pod stropem

		PRACOWNIA PROJEKTOWA "ARANŻ-BUD" dr inż. Eryk DAYEH ul. Piotra Skargi 3/1, 65-416 Zielona Góra tel. 68 47 74 330, 601 837 843	
NAZWA INWESTYCJI:	Przebudowa budynku Powiatowego Inspektoratu Weterynarii ze zmianą sposobu użytkowania części garażowej na administracyjną		SKALA: 1:100
NAZWA I ADRES OBIEKTU:	Powiatowy Inspektorat Weterynarii, ul. Browarna 4, 65-849 Zielona Góra, dz. nr 338/3, 338/5		DATA
INWESTOR:	Powiatowy Inspektorat Weterynarii, ul. Browarna 4, 65-849 Zielona Góra		20.07.2023r.
TYTUŁ RYSUNKU:	ROZWINIĘCIE INSTALACJI C.O.		
AUTOR-GŁÓWNY PROJEKTANT:	dr inż. Eryk Dayeh, specjalność konstrukcyjno-budowlana	56/94/GW	
OPRACOWAŁA:	mgr inż. Adrianna Springer specjalność instalacje sanitarne	LBS/0063/POOS/14	
STADIUM:	PROJEKT WYKONAWCZY		NR RYS.
BRANŻA:	SANITARNA		S3W