


PROFIL KANALIZACJI
SANITARNEJ
SKALA 1:100

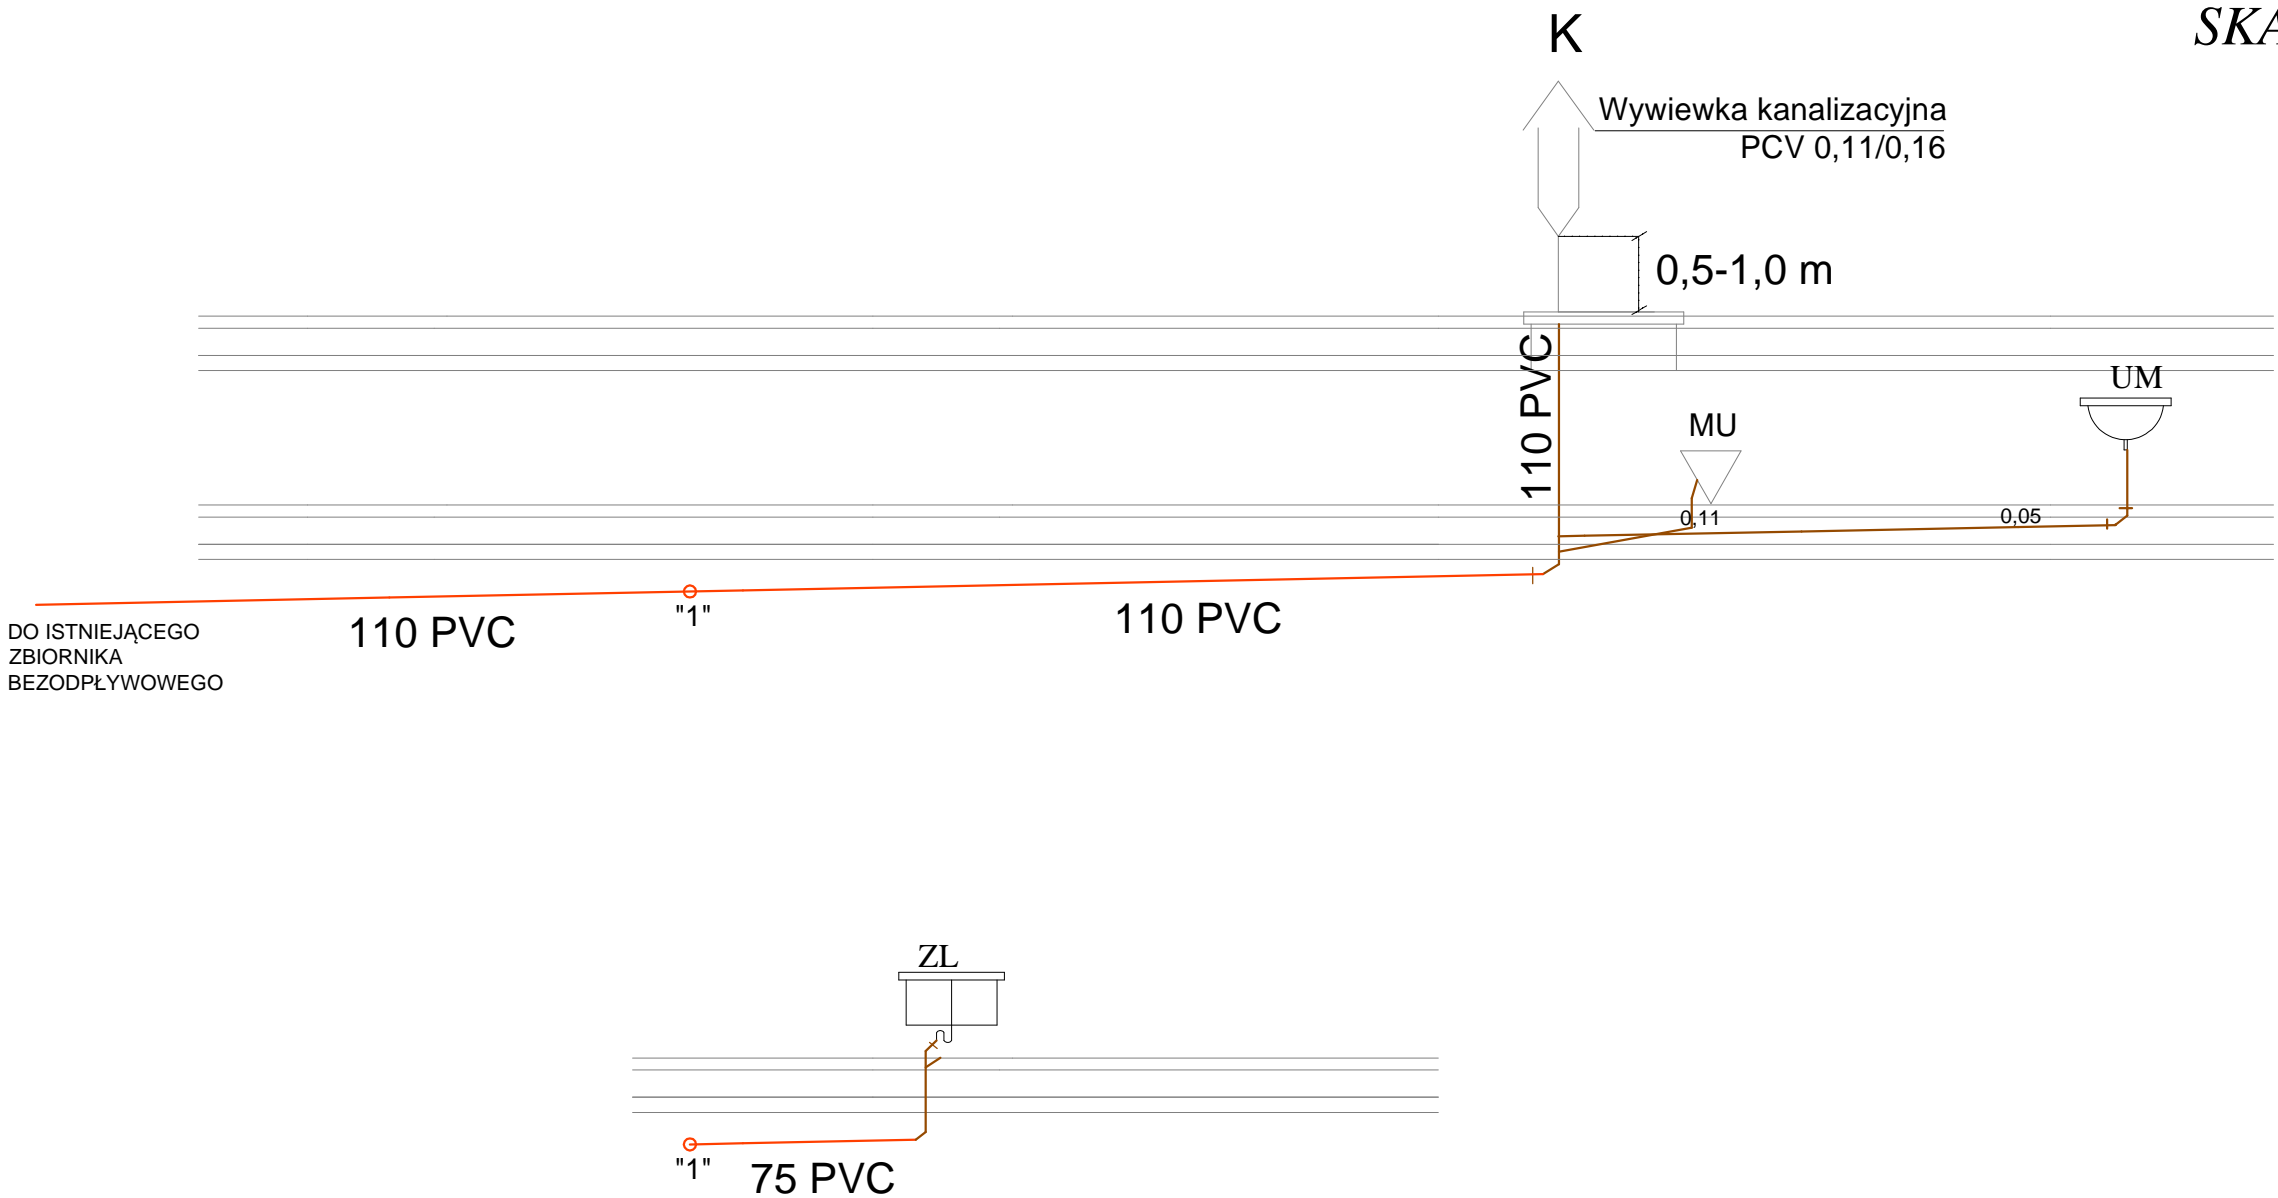

LEGENDA:	
K	Pion kanalizacji sanitarnej
MU	Muszla ustępowa
UM	Umywalka
ZL	Zlew

<div><div>PRACOWNIA PROJEKTOWA "ARANŻ-BUD" dr inż. Eryk DAYEH ul. Piotra Skargi 3/1, 65-416 Zielona Góra tel. 68 47 74 330, 601 837 843</div></div>		
NAZWA INWESTYCJI:	Przebudowa budynku Powiatowego Inspektoratu Weterynarii ze zmianą sposobu użytkowania części garażowej na administracyjną	SKALA: 1:100
NAZWA I ADRES OBIEKTU:	Powiatowy Inspektorat Weterynarii, ul. Browarna 4, 65-849 Zielona Góra, dz. nr 338/3, 338/5	DATA 20.07.2023r.
INWESTOR:	Powiatowy Inspektorat Weterynarii, ul. Browarna 4, 65-849 Zielona Góra	
TYTUŁ RYSUNKU:	PROFIL KANALIZACJI SANITARNEJ	
AUTOR-GŁÓWNY PROJEKTANT:	dr inż. Eryk Dayeh, specjalność konstrukcyjno-budowlana	56/94/GW
OPRACOWAŁA:	mgr inż. Adrianna Springer specjalność instalacje sanitarne	LBS/0063/POOS/14
STADIUM:	PROJEKT WYKONAWCZY	NR RYS.
BRANŻA:	SANITARNA	S5W