



ELEWACJA PÓŁNOCNA I POŁUDNIOWA  
INWENTARYZACJA STANU ISTNIEJĄCEGO

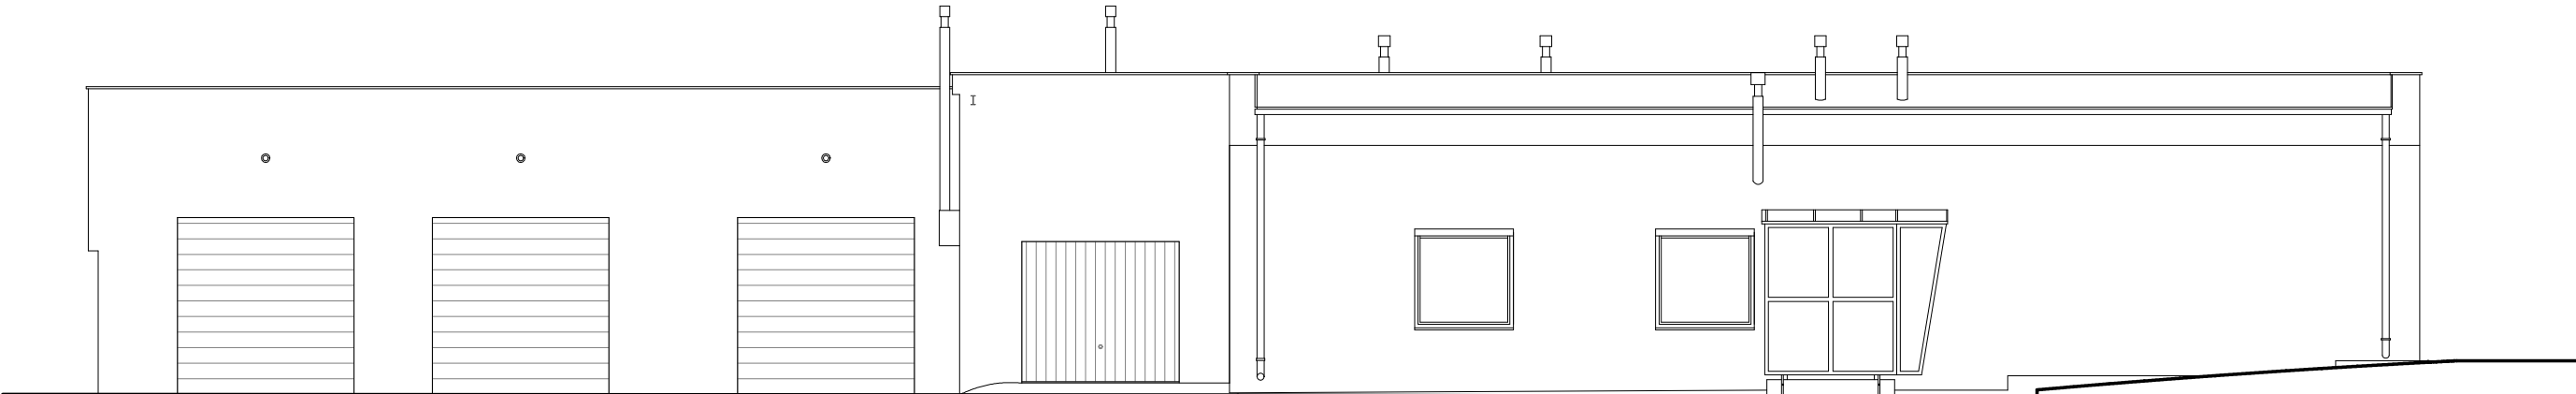

ELEWACJA PÓŁNOCNA

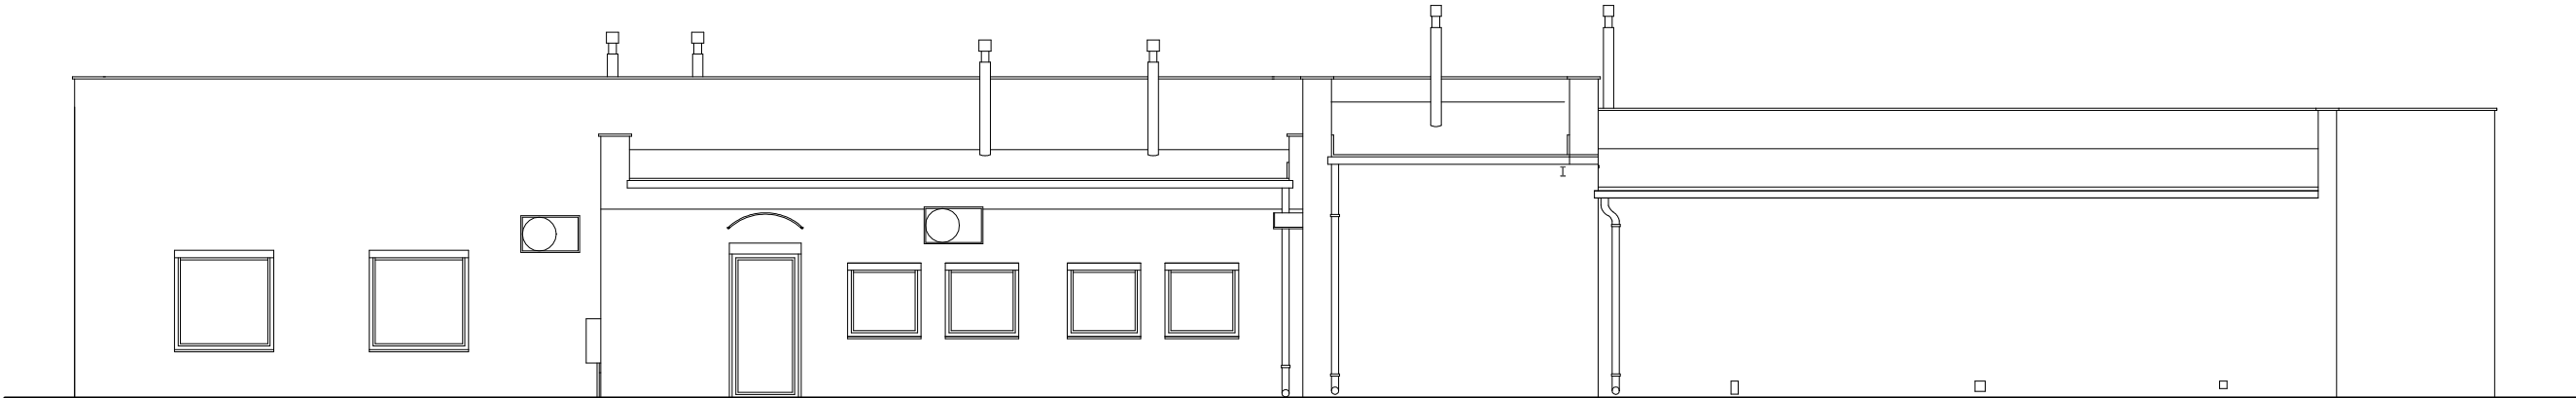

ELEWACJA POŁUDNIOWA



**PRACOWNIA PROJEKTOWA**  
**"ARANŻ-BUD" dr inż. Eryk DAYEH**  
ul. Piotra Skargi 3/1, 65-416 Zielona Góra  
tel. 68 47 74 330, 601 837 843

NAZWA INWESTYCJI:	Przebudowa budynku Powiatowego Inspektoratu Weterynarii ze zmianą sposobu użytkowania części garażowej na administracyjną			SKALA: <b>1:100</b>
NAZWA I ADRES OBIEKTU:	Powiatowy Inspektorat Weterynarii, ul. Browarna 4, 65-849 Zielona Góra, dz. nr 338/3, 338/5			DATA 10.07.2023r.
INWESTOR:	Powiatowy Inspektorat Weterynarii, ul. Browarna 4, 65-849 Zielona Góra			
TYTUŁ RYSUNKU:	INWENTARYZACJA STANU ISTNIEJĄCEGO - ELEWACJA PÓŁNOCNA I POŁUDNIOWA			
AUTOR-GŁÓWNY PROJEKTANT:	dr inż. Eryk Dayeh, specjalność konstrukcyjno-budowlana	56/94/GW		
OPRACOWAŁA:	mgr inż. Jolanta Dayeh, specjalność konstrukcyjno-budowlana	50/93/ZG		
OPRACOWAŁA:	mgr inż. arch. Agata Bryś			
BRANŻA:	INWENTARYZACJA		NR RYS.	<b>I - 3</b>